


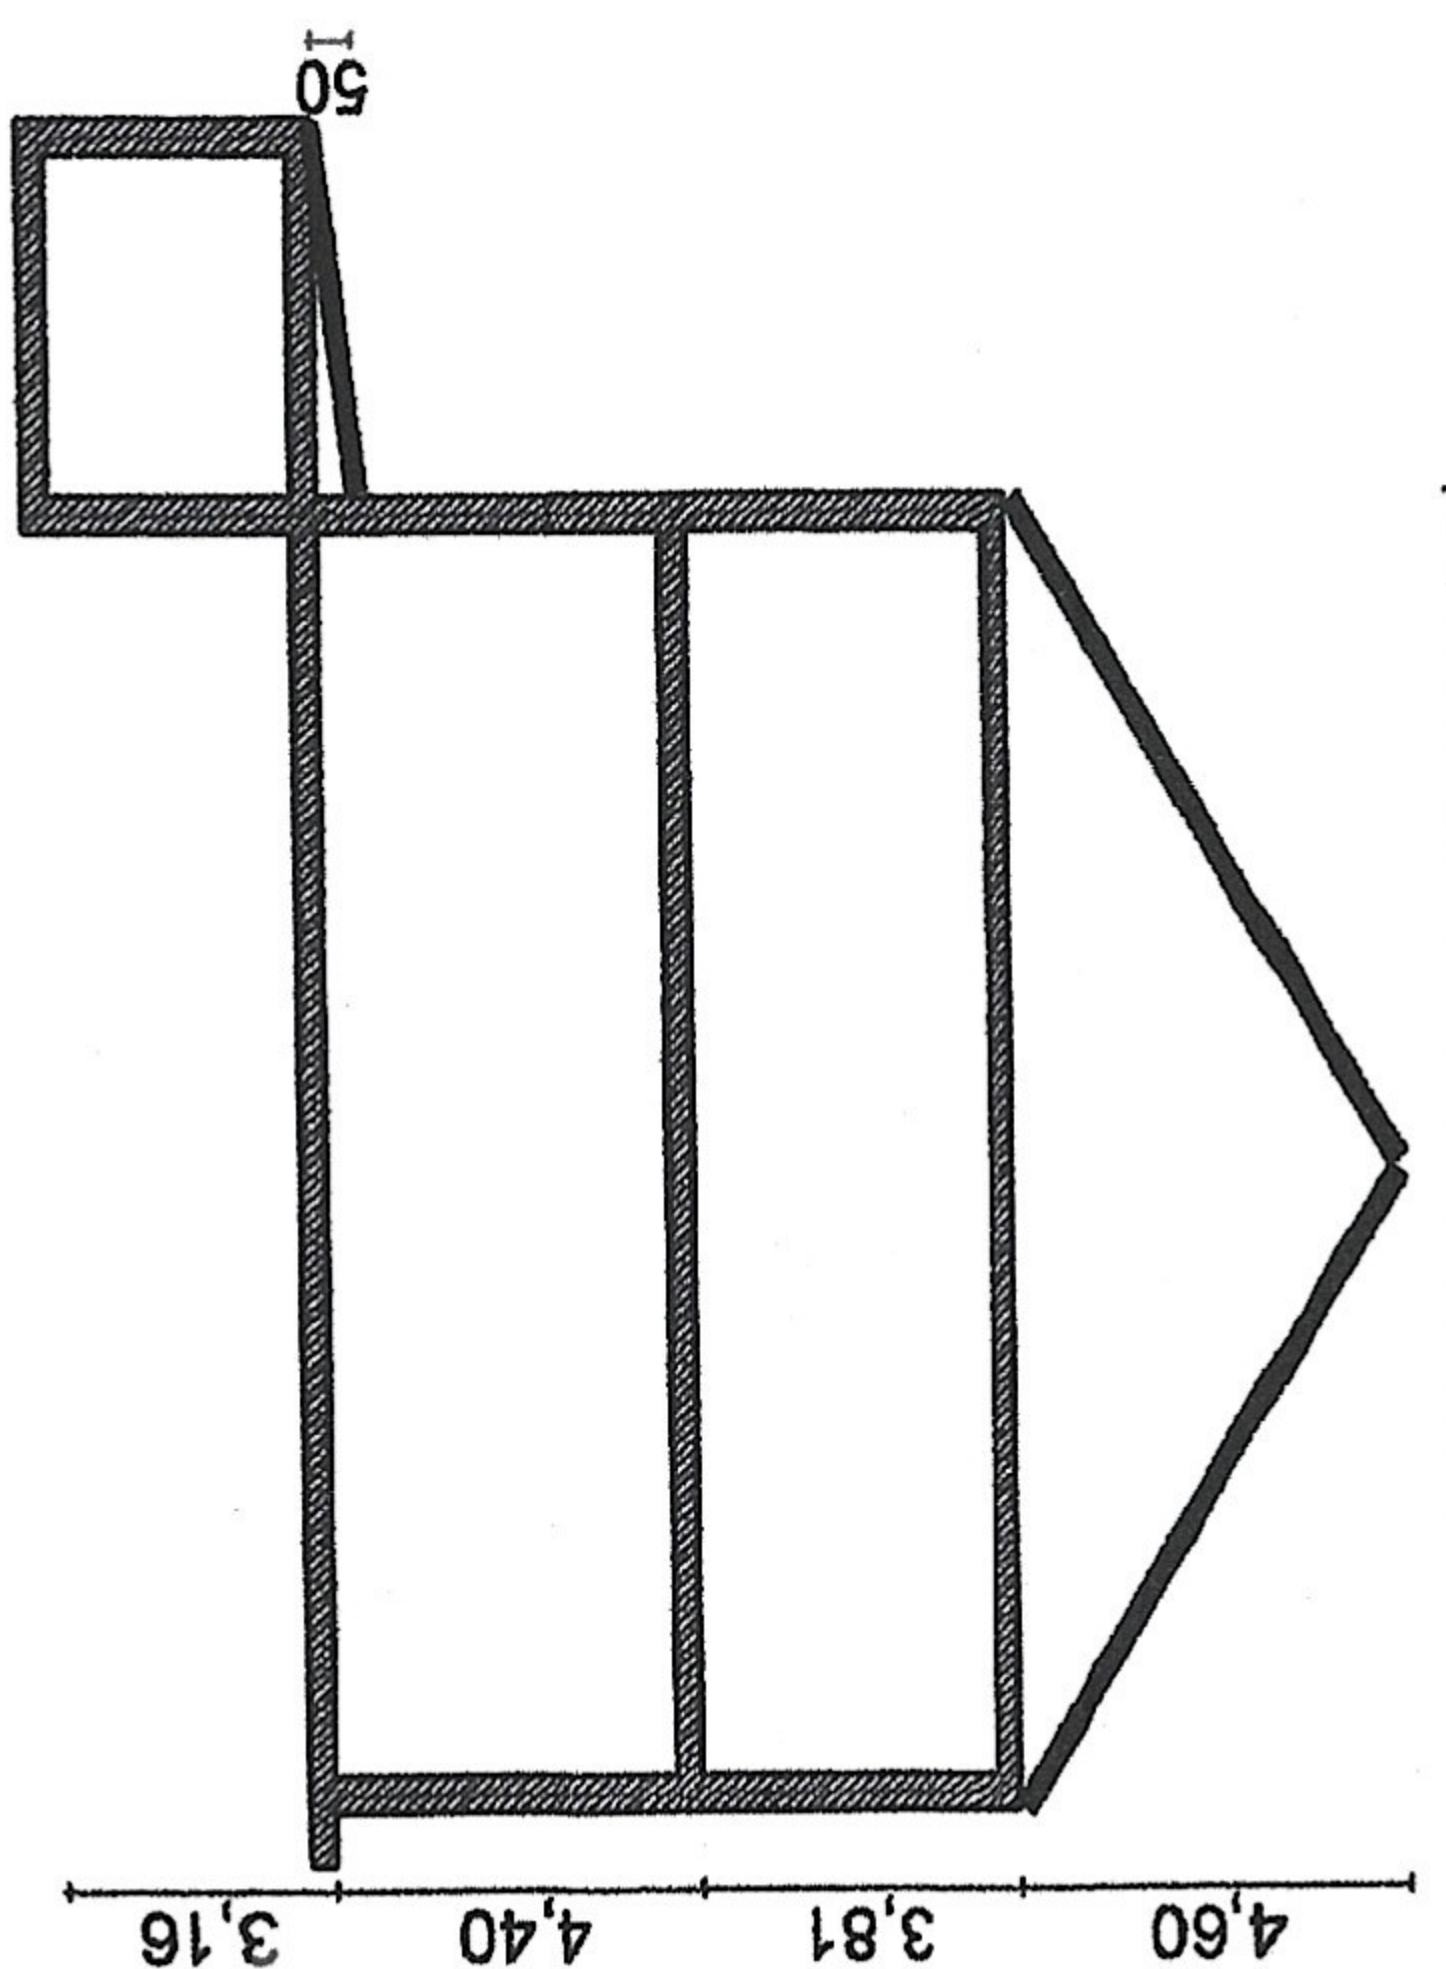
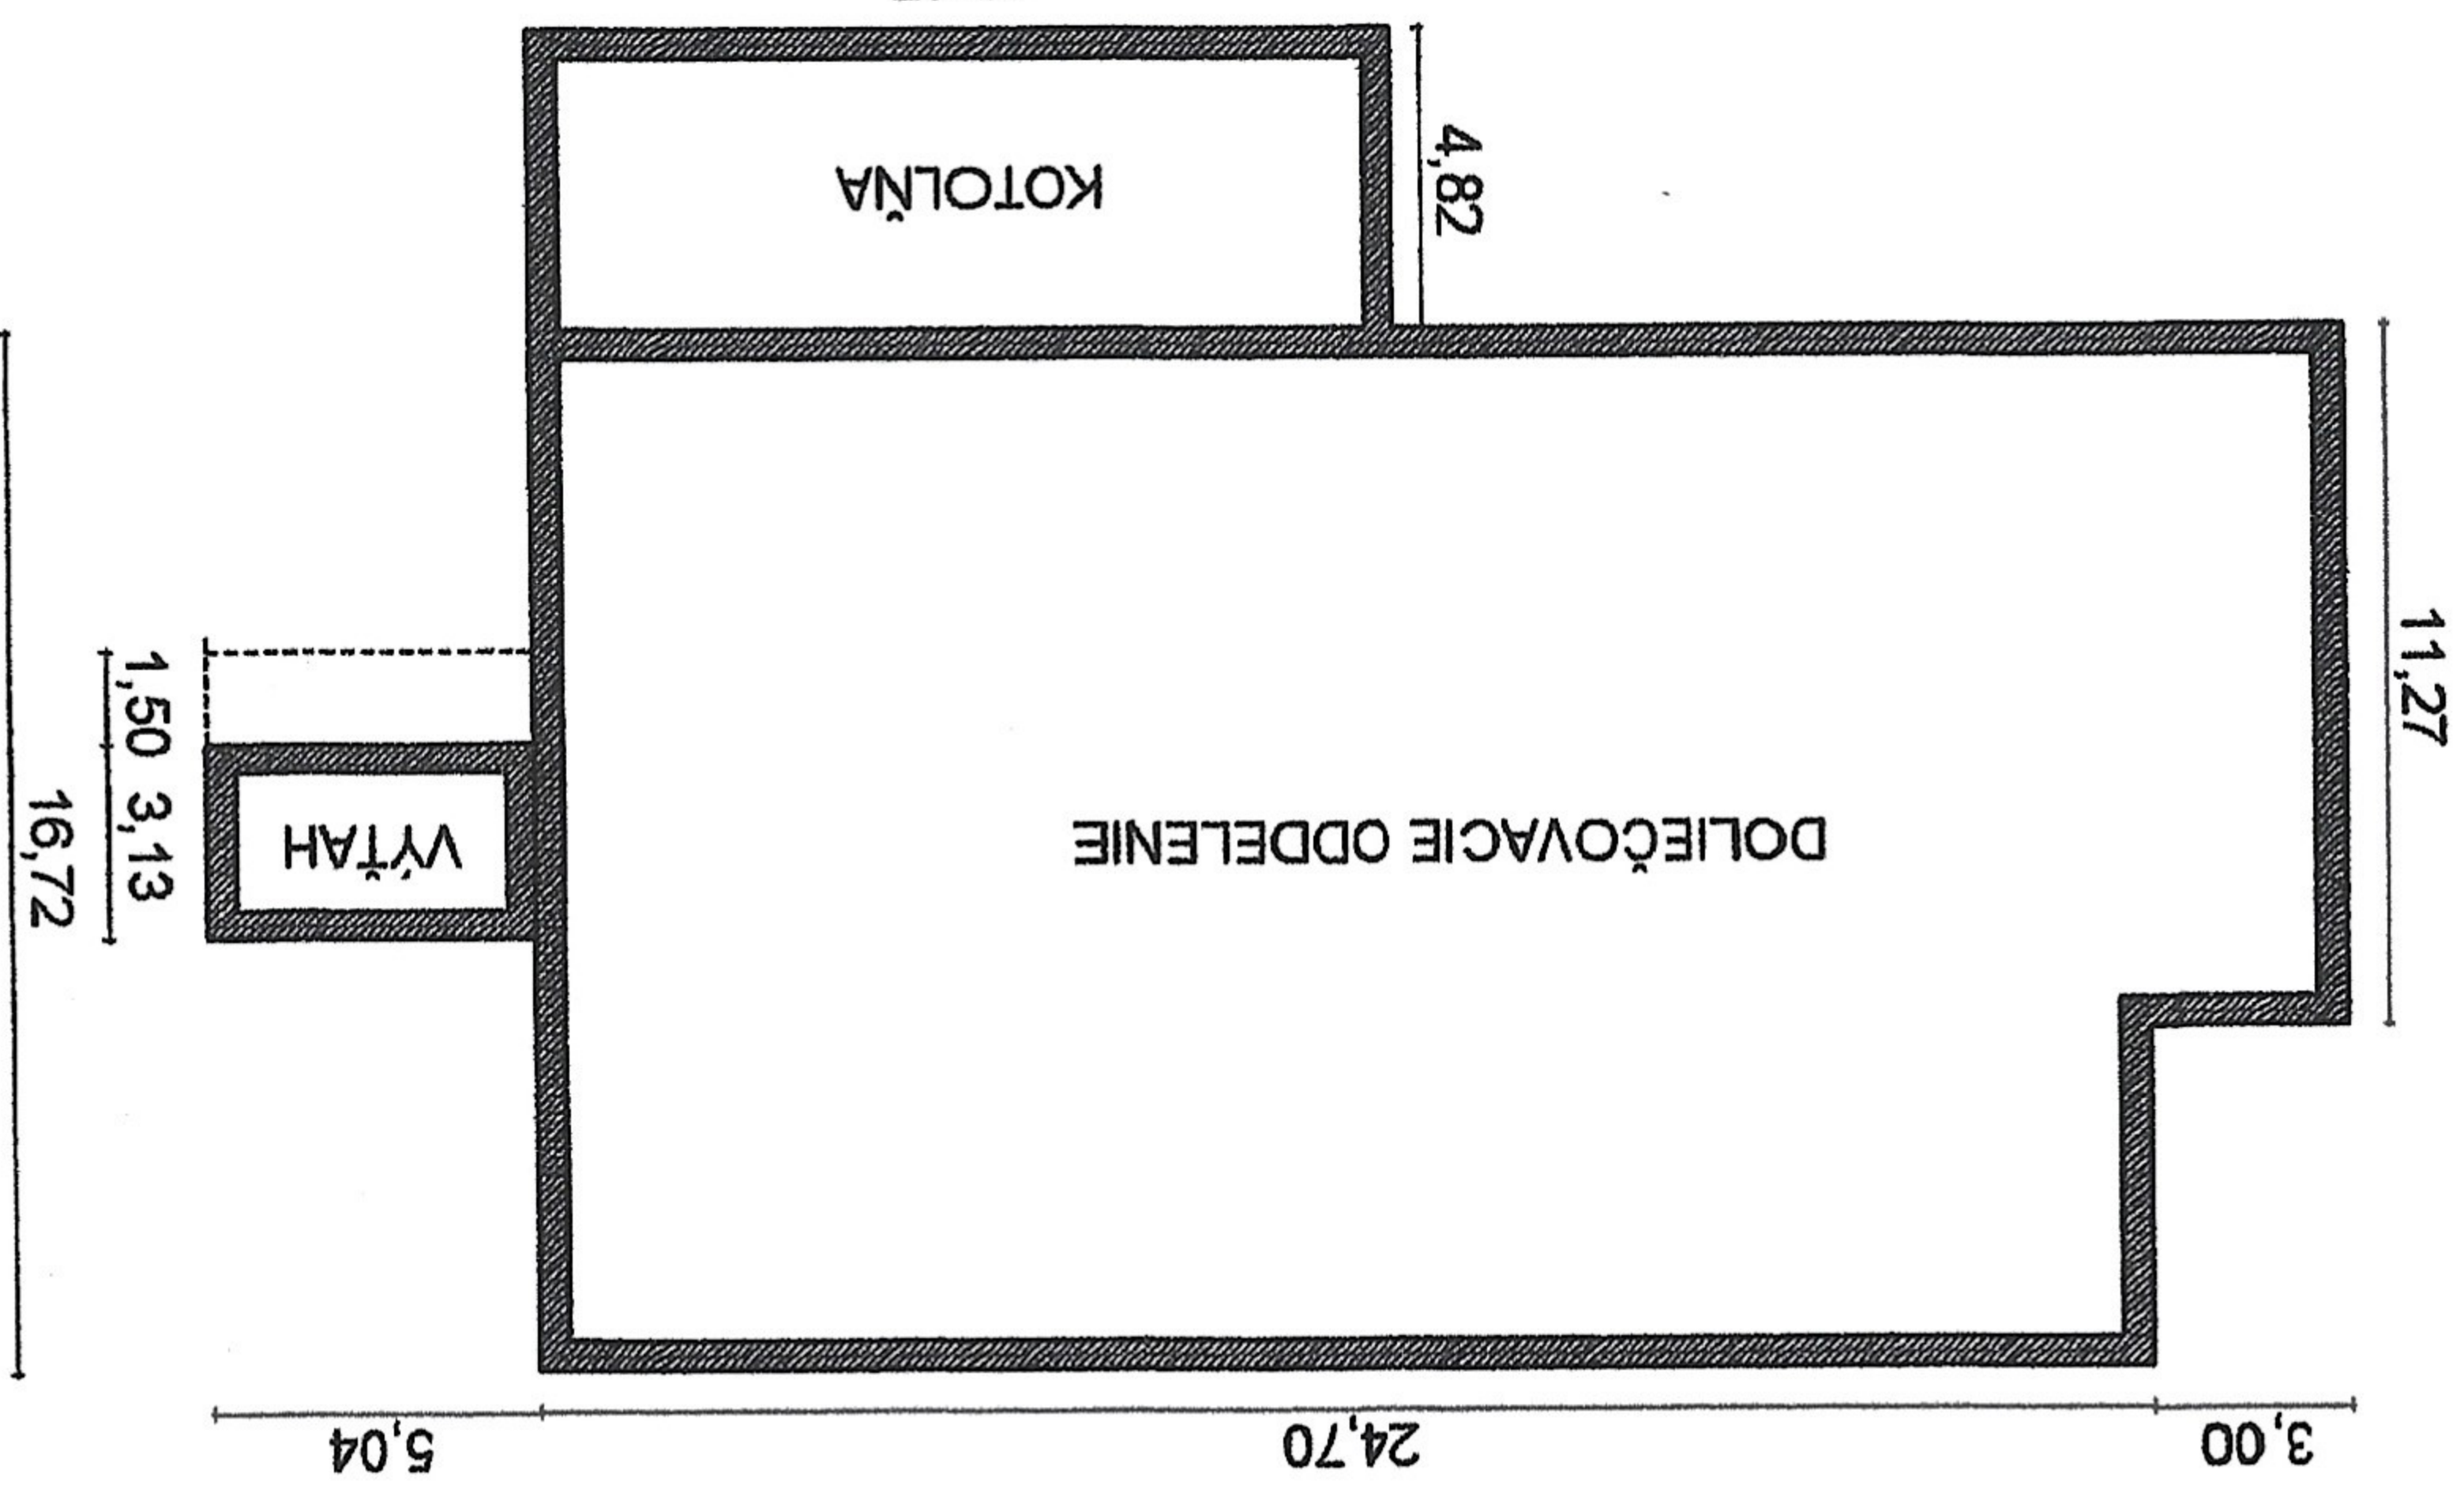


Doliečovacie oddelenie súp.č.977 pôdorys a rez M 1:300

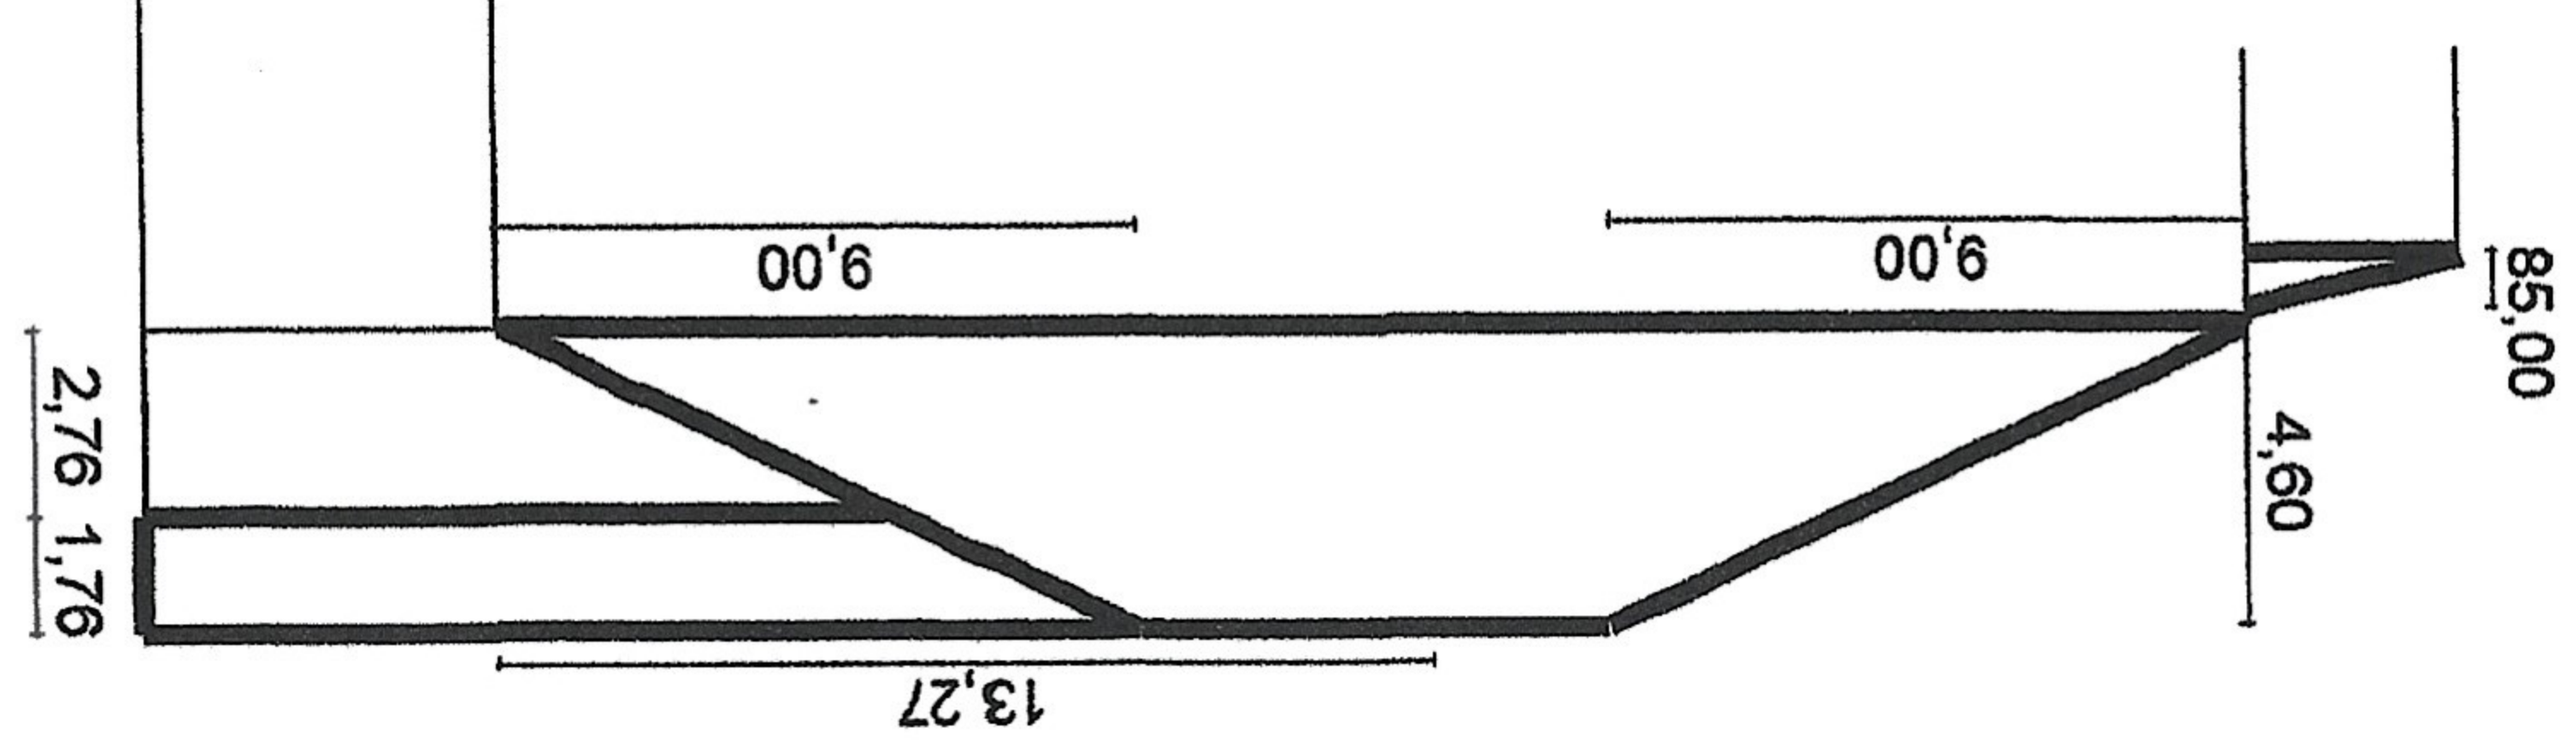


500.2 2362 11.41

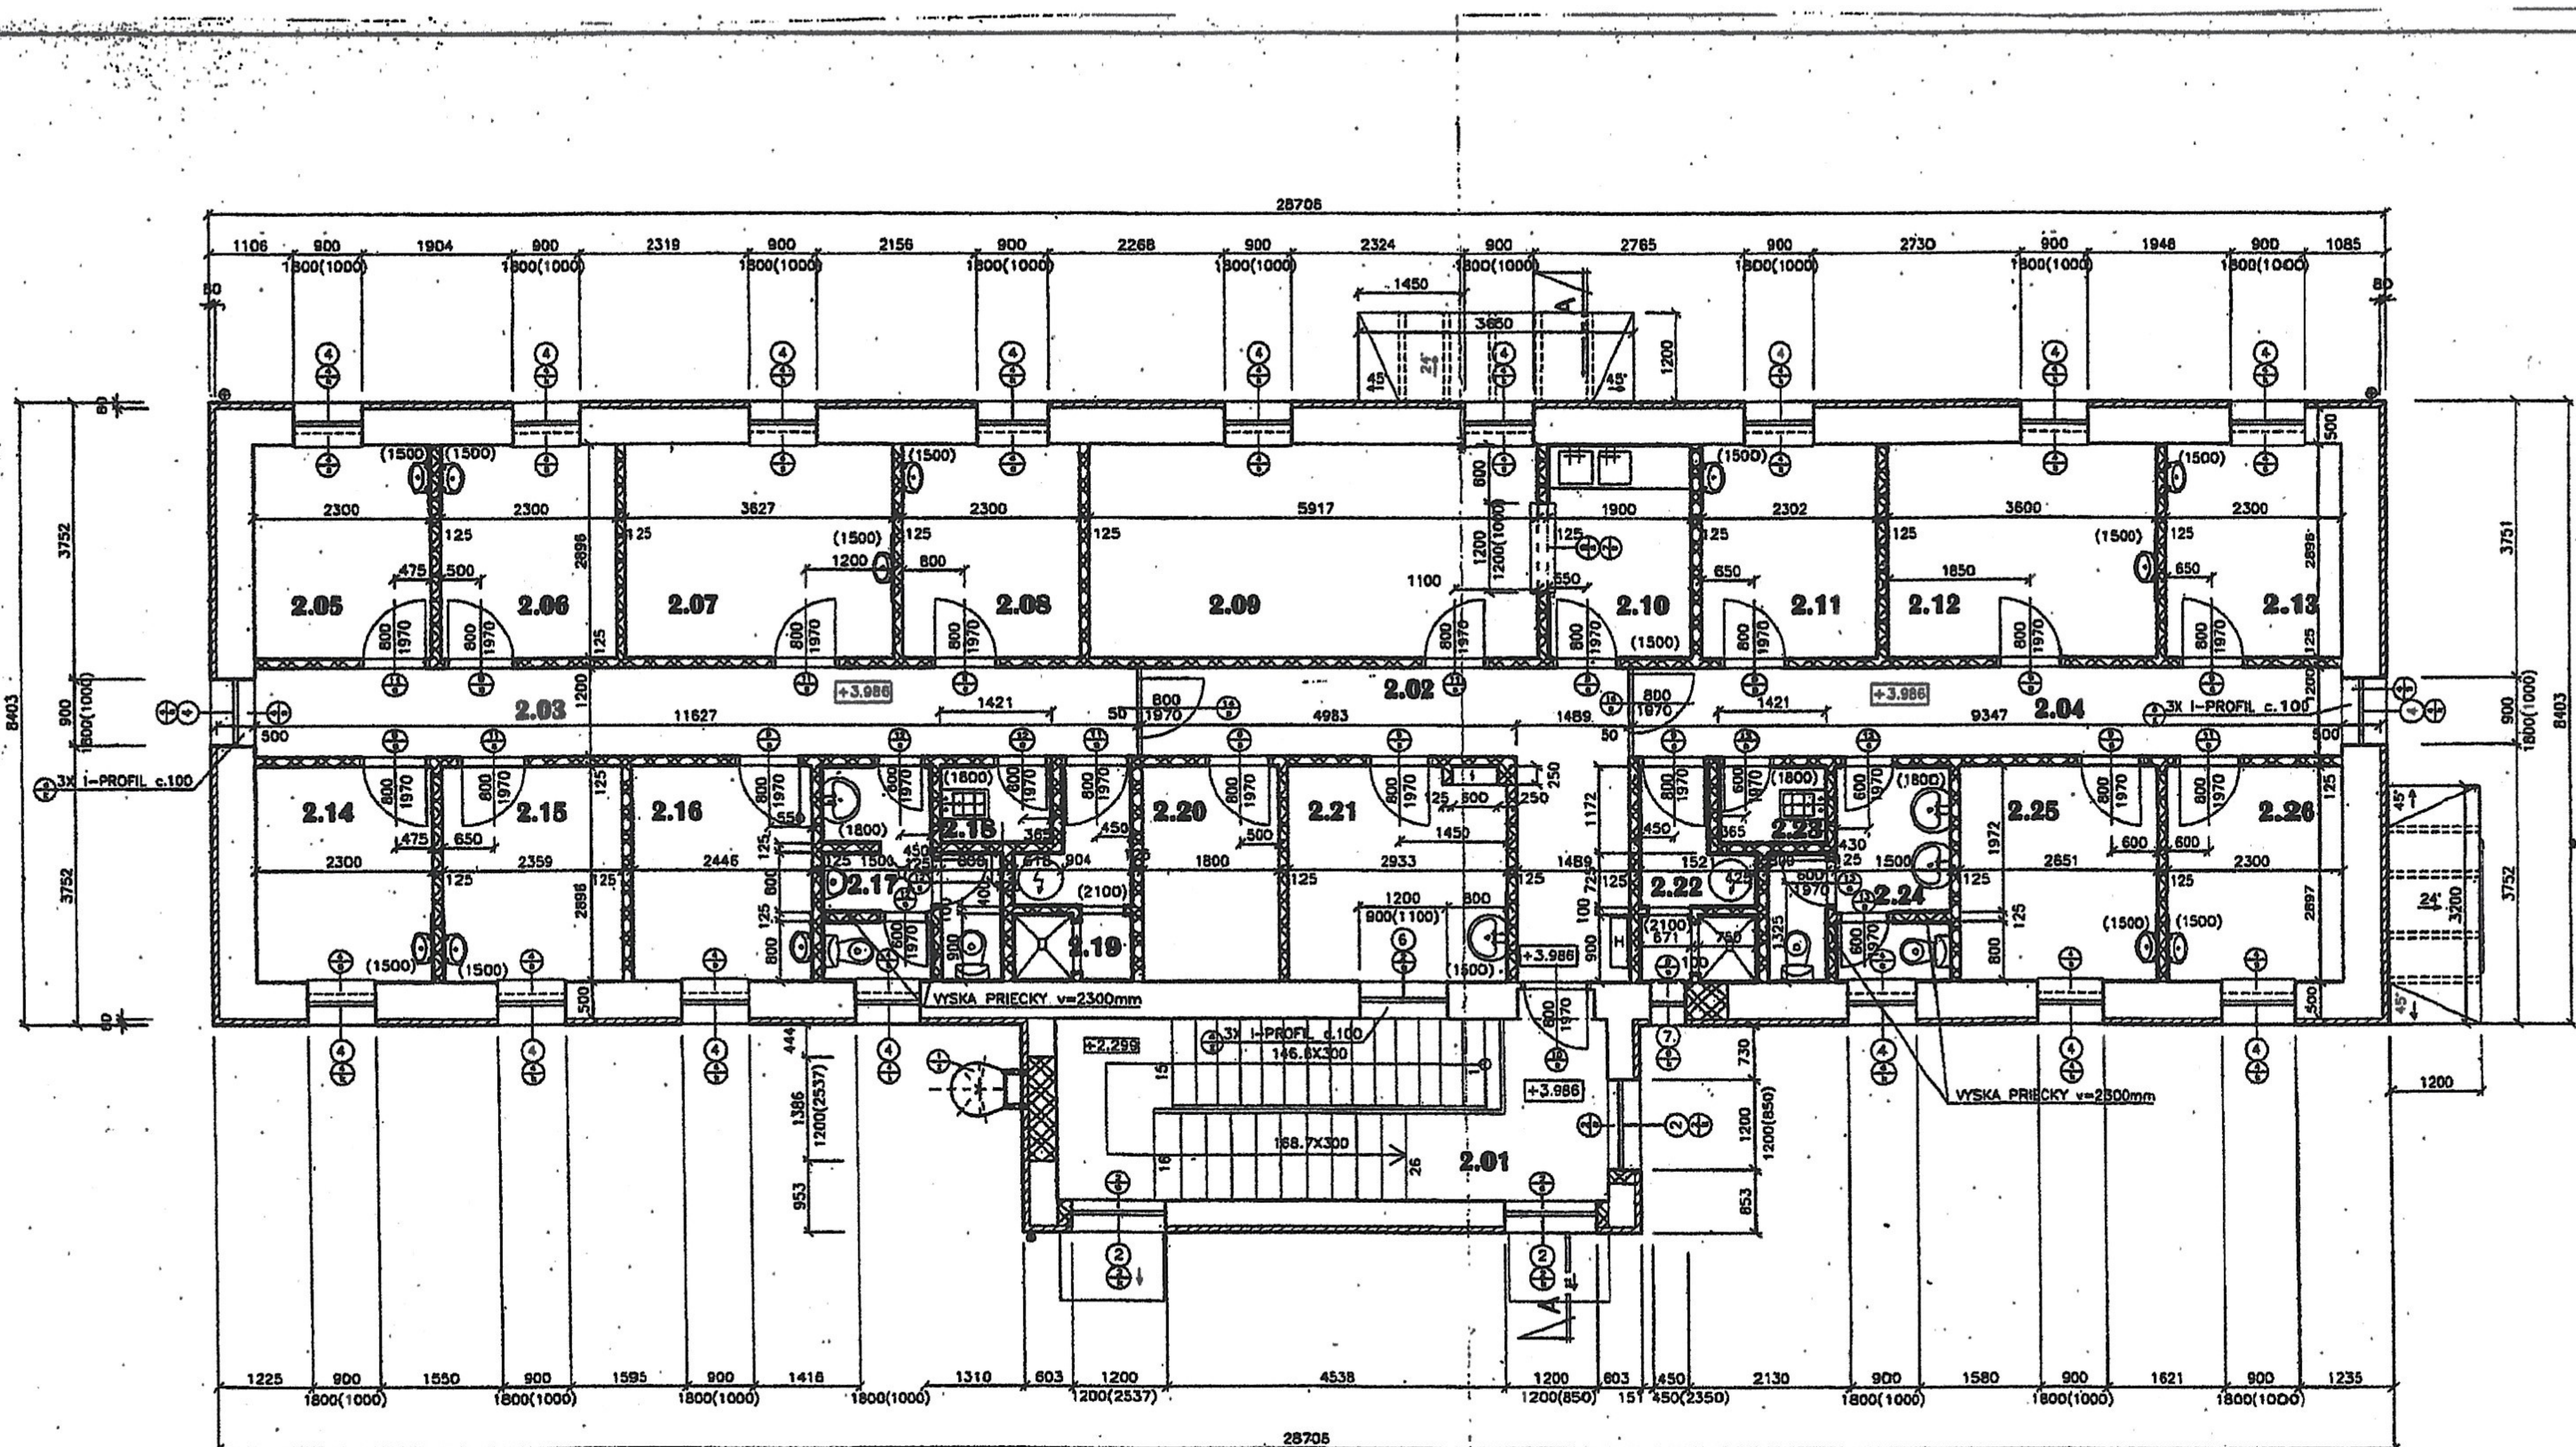


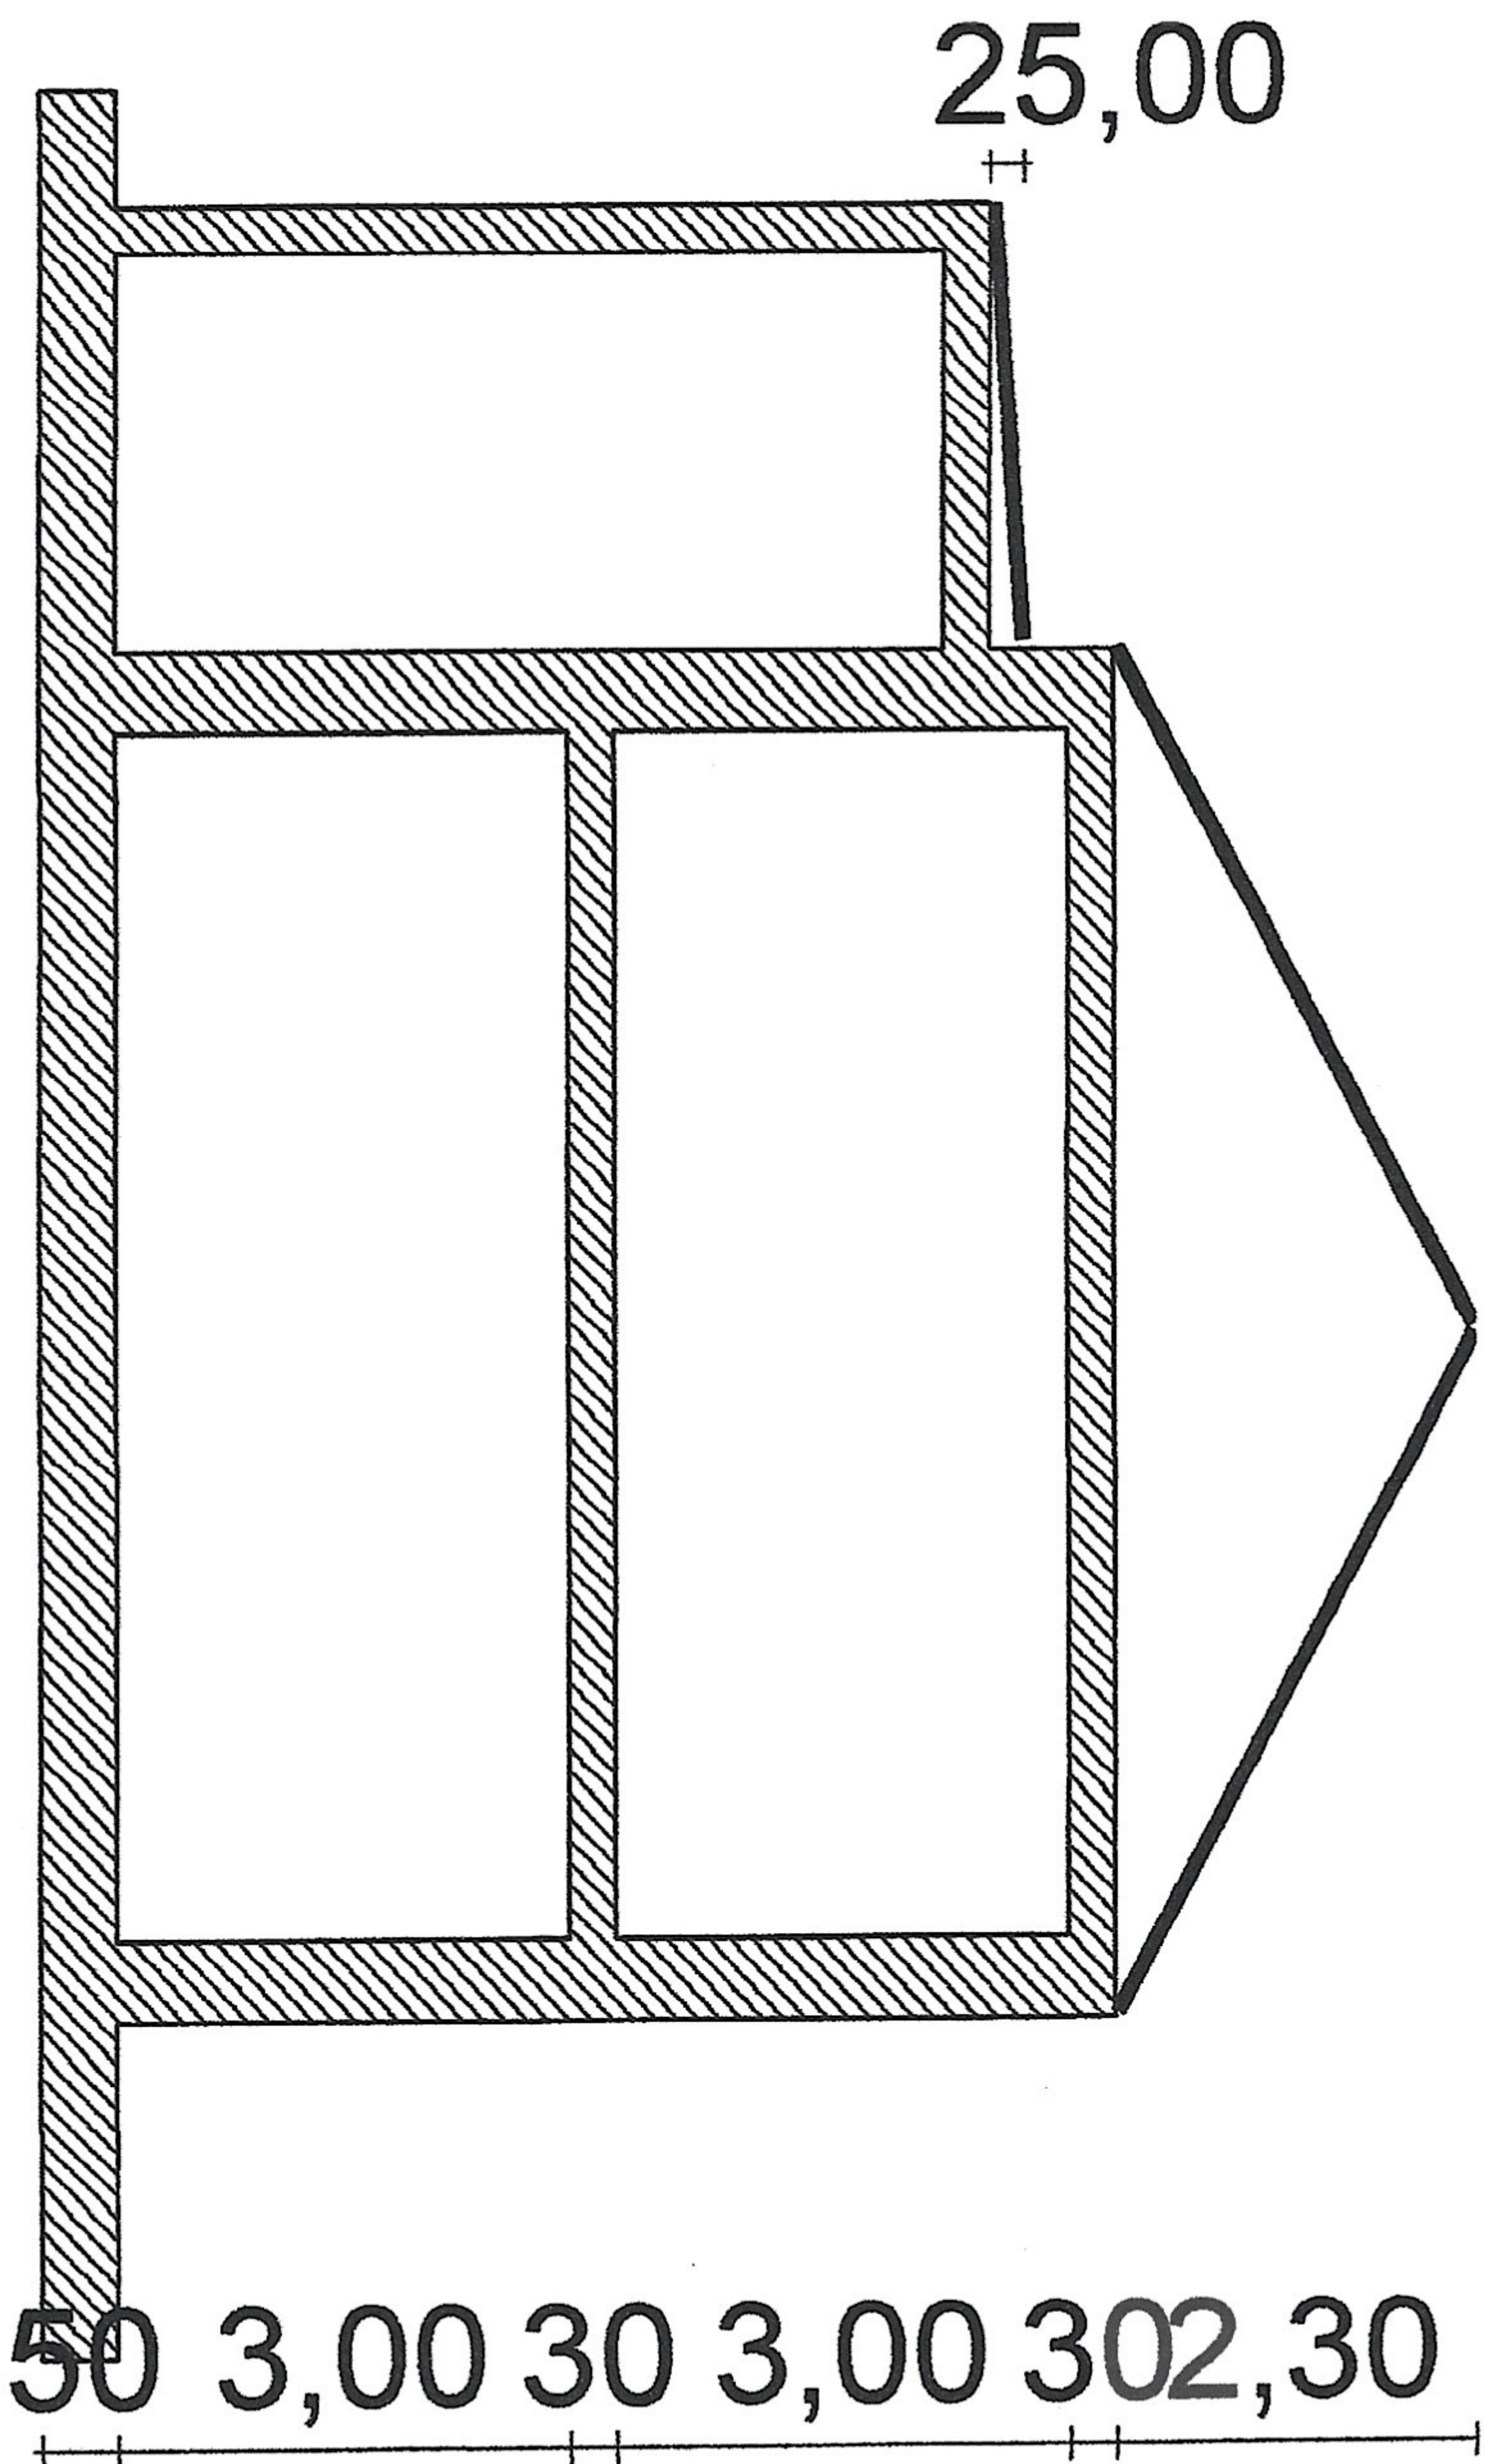

Budova psychiatrie súp.č.2362 rez M 1:100

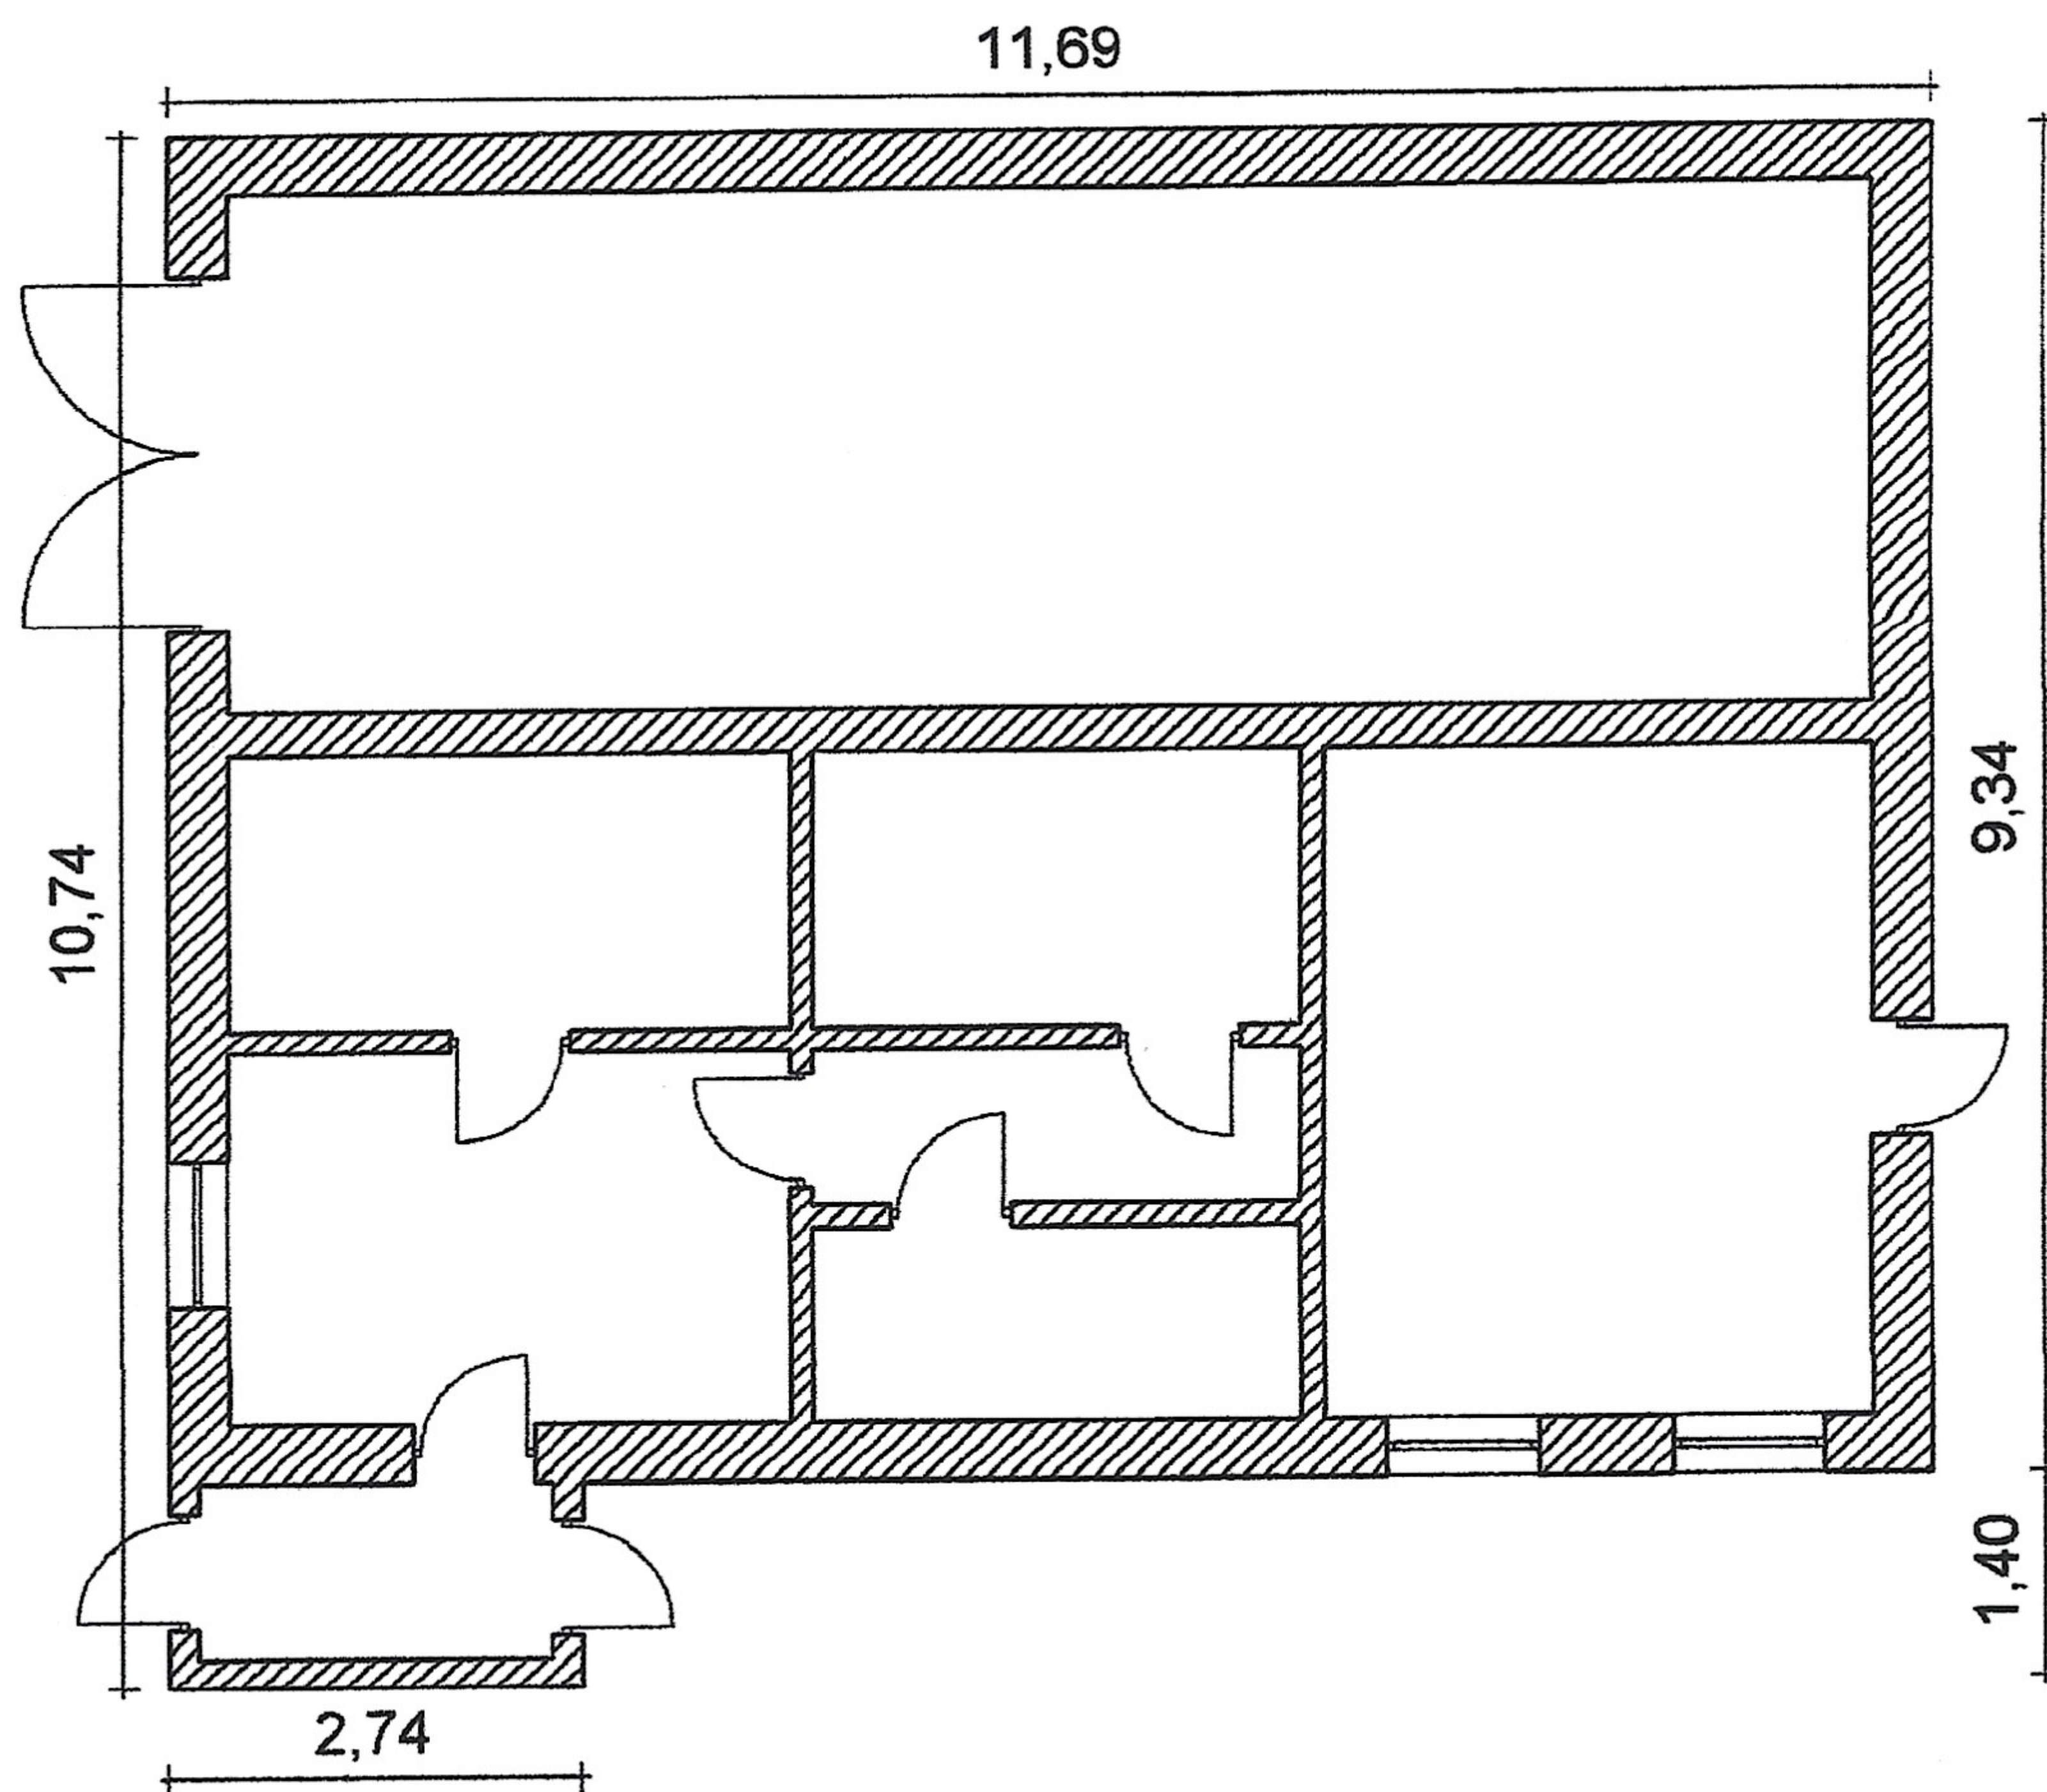

Pôdorys M 1:100

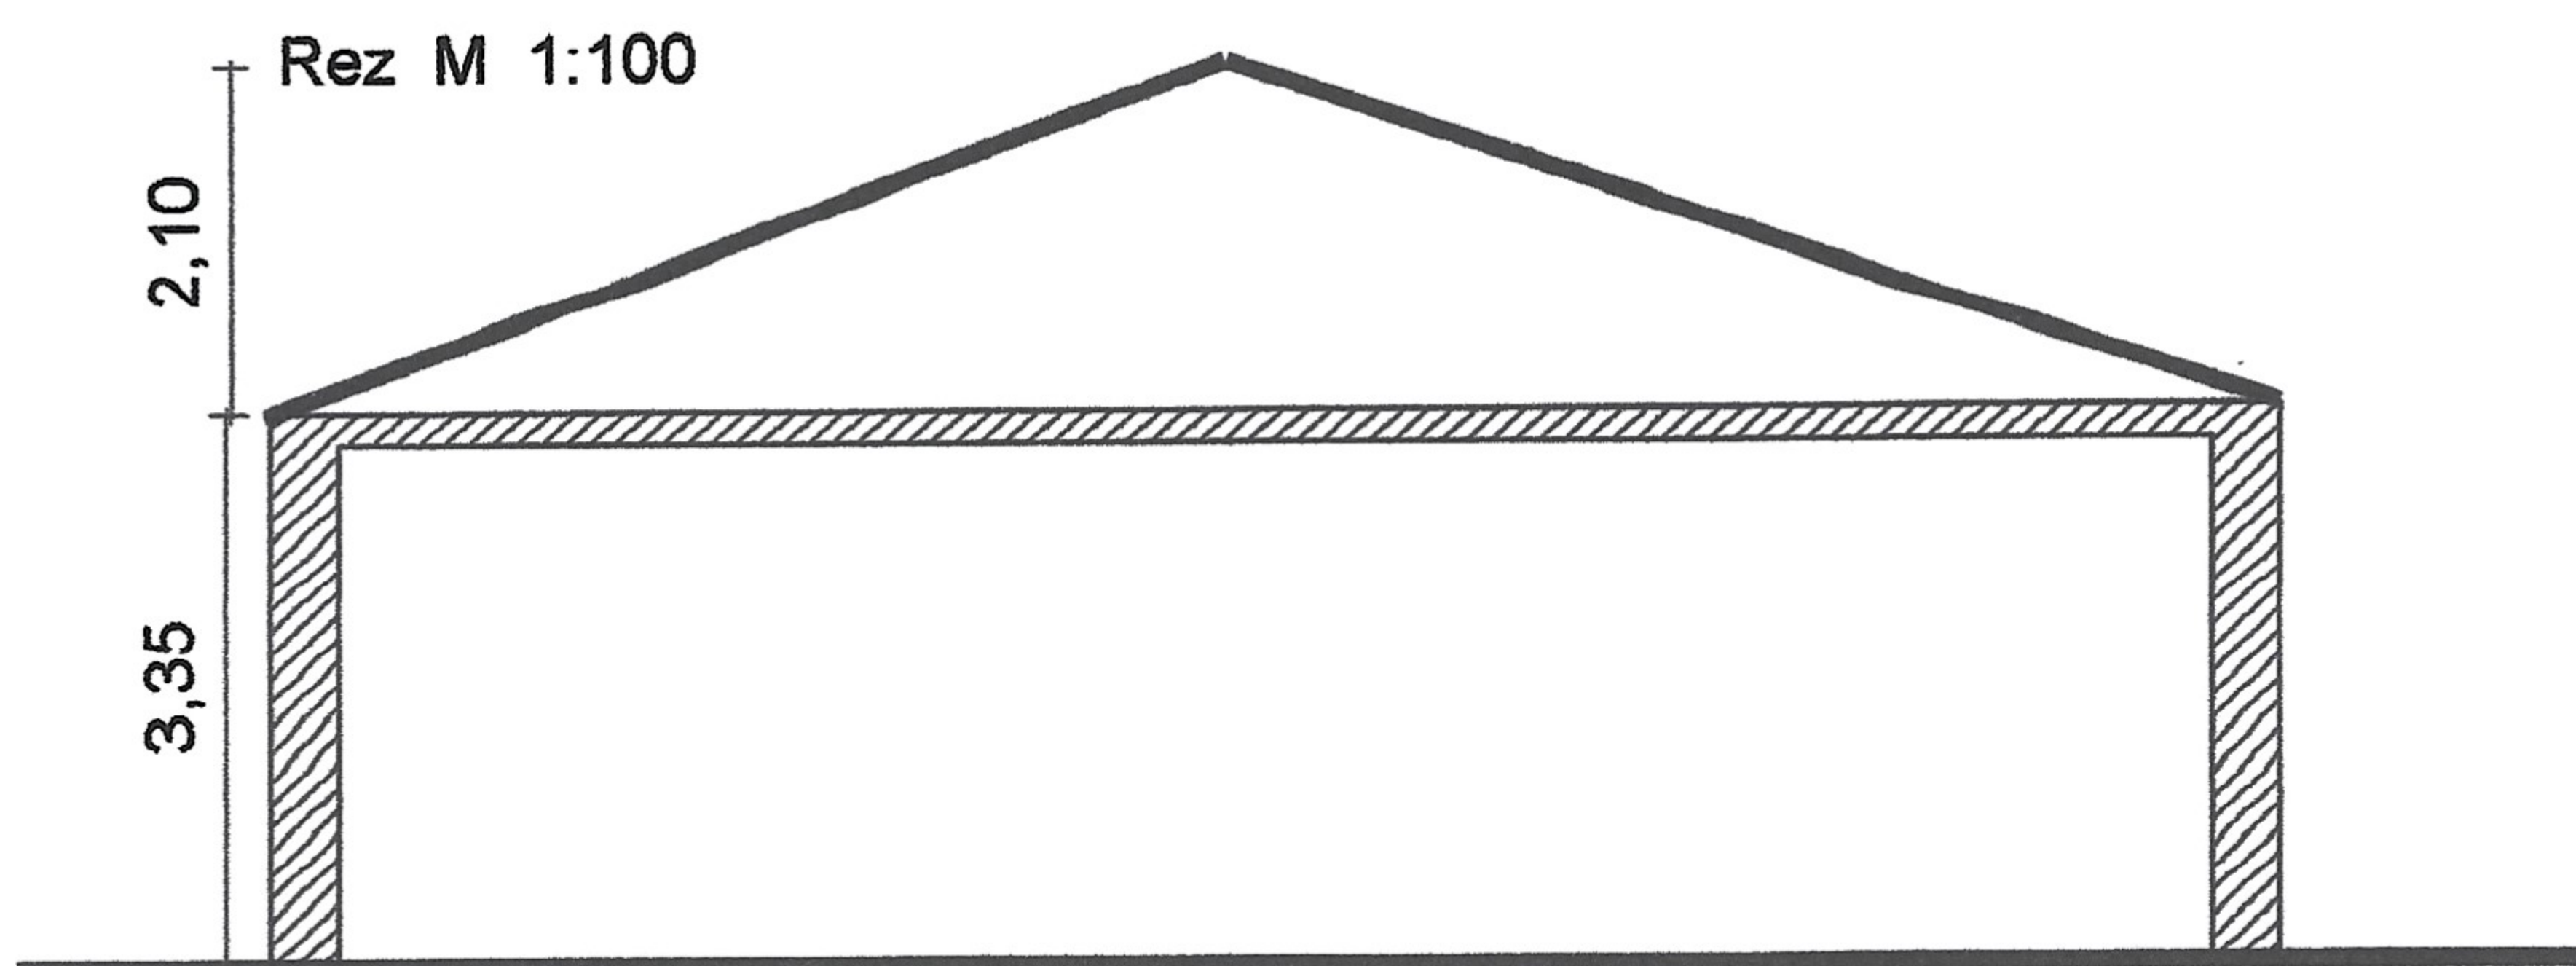

VRÁTNICA - GARÁŽ súp.č.2366